



POHĽAD ČELNÝ

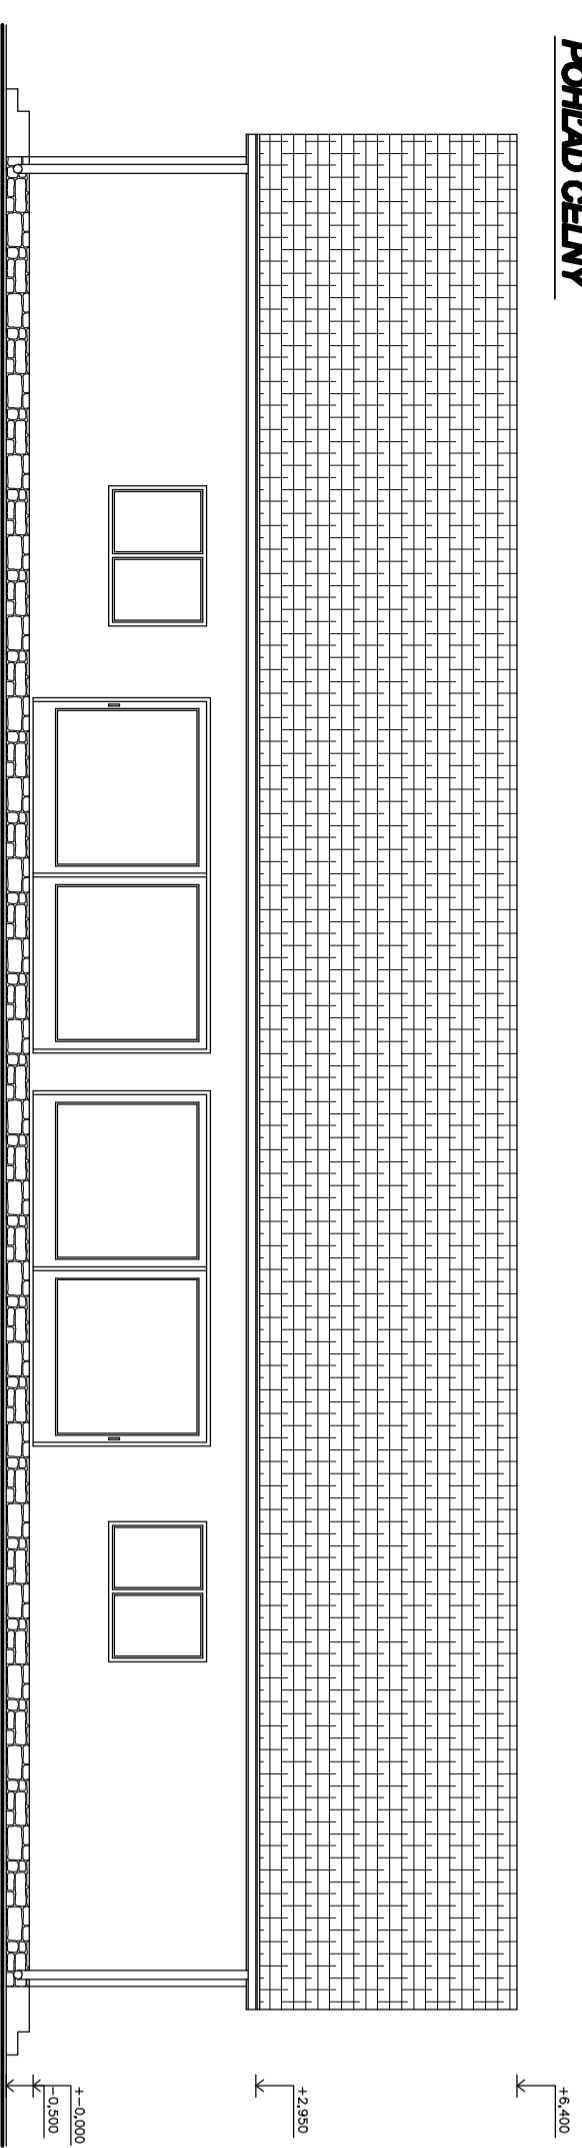


POHĽAD ZADNÝ

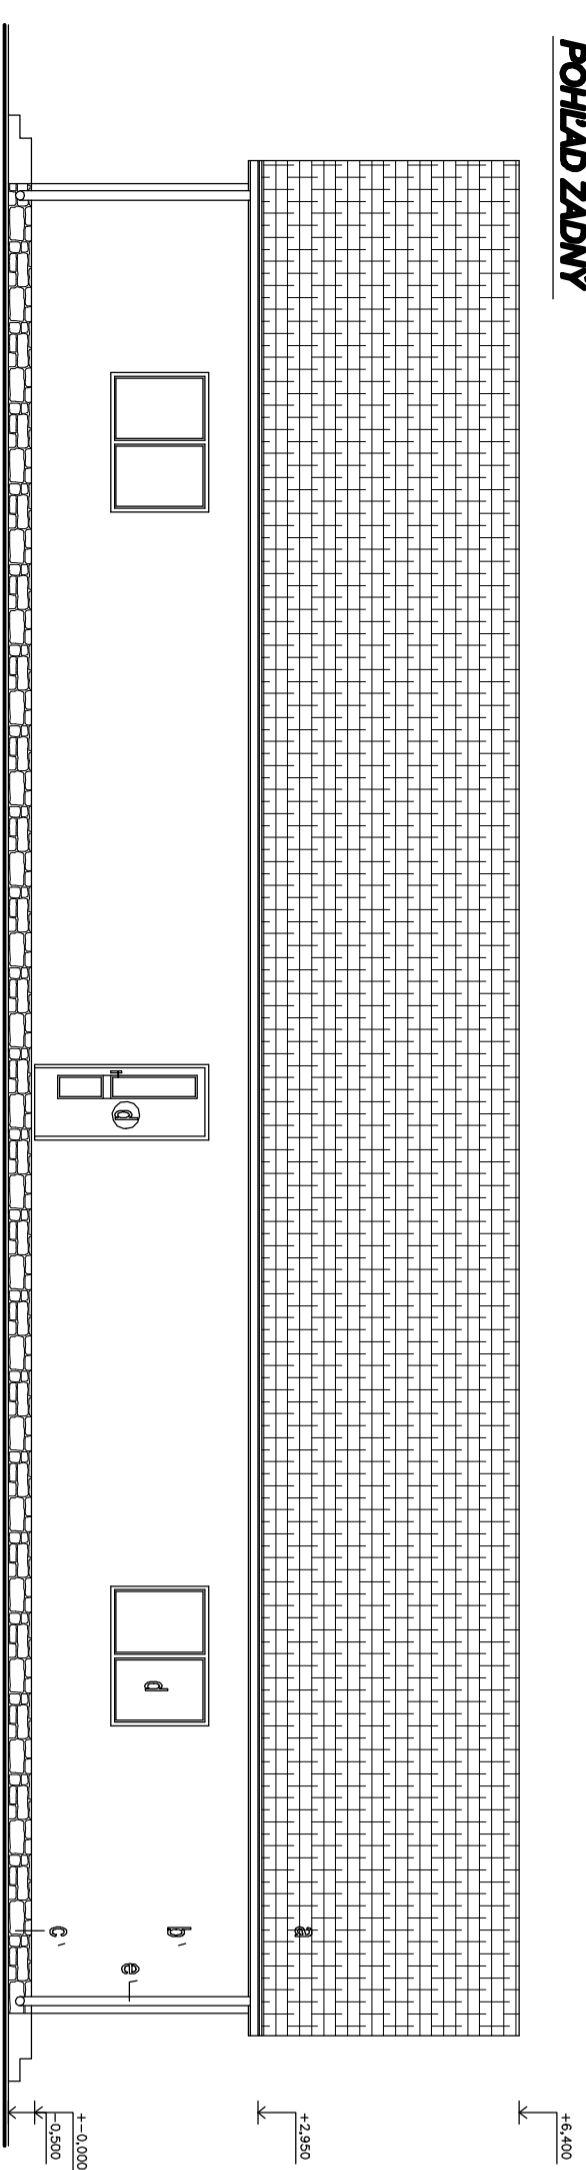


LEGENDA

- a. PLECHOVÁ KRYTINA
- Ⓛ SILKÁTOVÁ OMIETKA
- c. SOKEL - KAMENNÝ OKRĽAD
- d. PĽASTOVÉ OKNA A DVERE
- Ⓧ ODKVAPOVÝ SYSTÉM - POPĽAST.

POHĽAD BOČNÝ

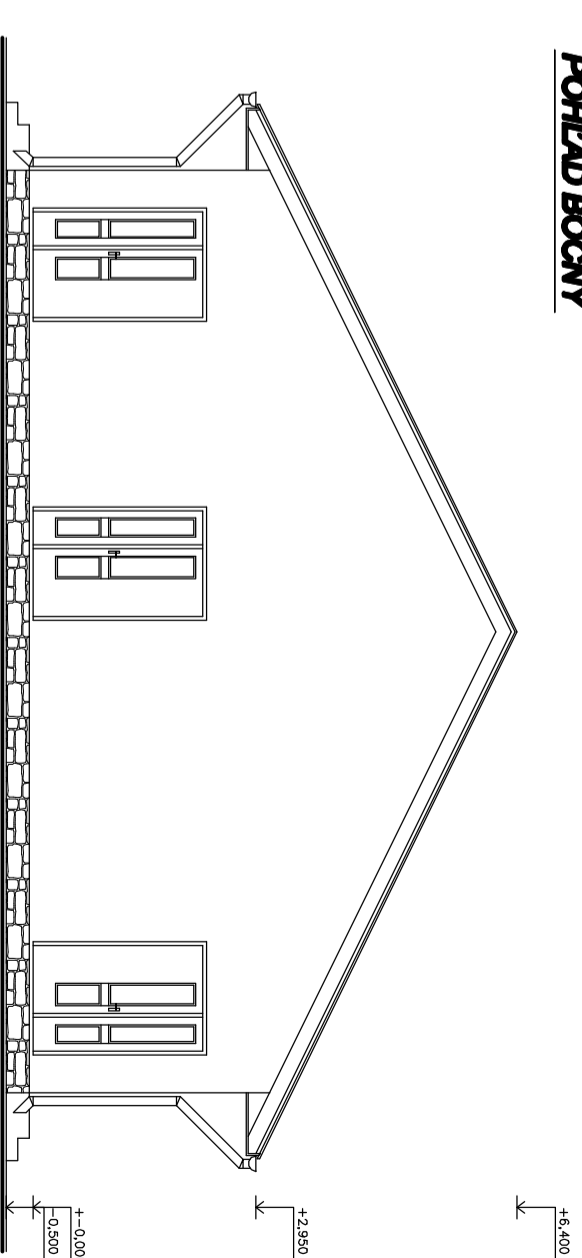

POHĽAD BOČNÝ

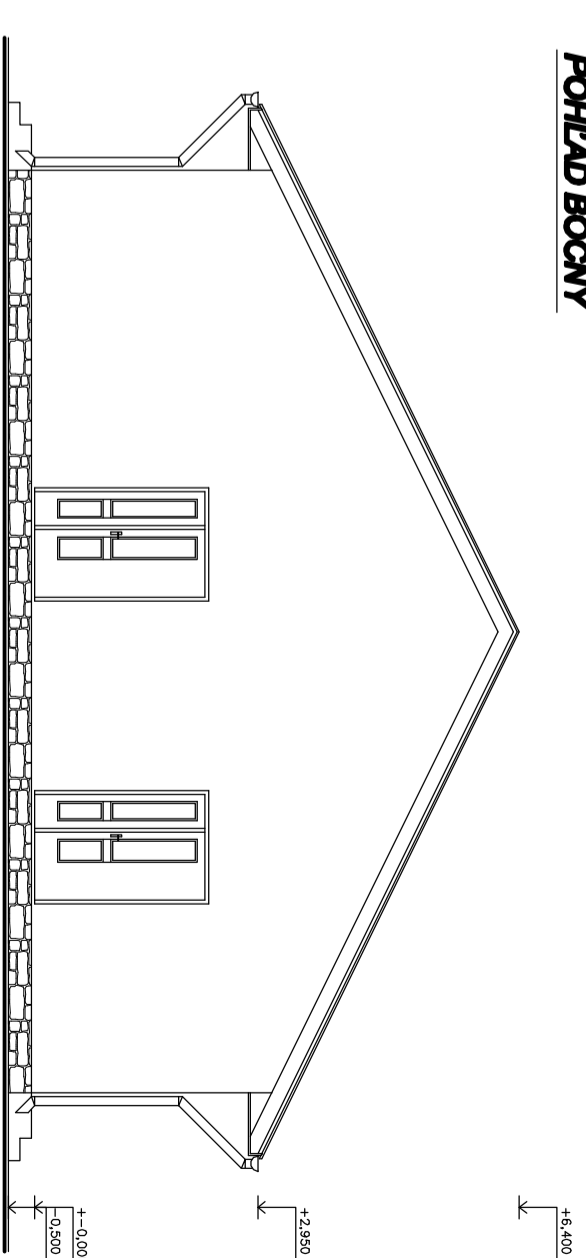

VED. PROJ.	KRESLIL	VYPRACOVAL	KONTROLOVAL	STAVOMAT RS s.r.o.
ING. B. MATĚ	VERONIKA MATĚ NAGYPÁL	ING. ARCH. Z. MATĚ	ING. B. MATĚ	Ing. Bernabáš Matě autORIZOVANÝ STAVBNÝ inžinier licencija č. 3349/A-1
INVESTOR :	EMOKE MOLNÁŘOVÁ - KENDERES TACHTY 226			Trnové námestie č. 6 979 01 Rimavská Sobota
REKONŠTRUKCIA JEŠTUVÚJECJ BUDOVY NA TURISTICKÚ UBÝTOVNŮ - ZMENA UŽÍVANIA				
STAVBY : k.ú. NOVÁ BAŠŤA, p.č. 668, 669, 670, 671				
MESTO STAVBY :	NOVÁ BAŠŤA	Č. PARCELY :		
POHĽADY		STUPEN	P	C. VYKR.
		MIERKA	1:100	A-4