E-03 Hlavné ochranné pospájanie

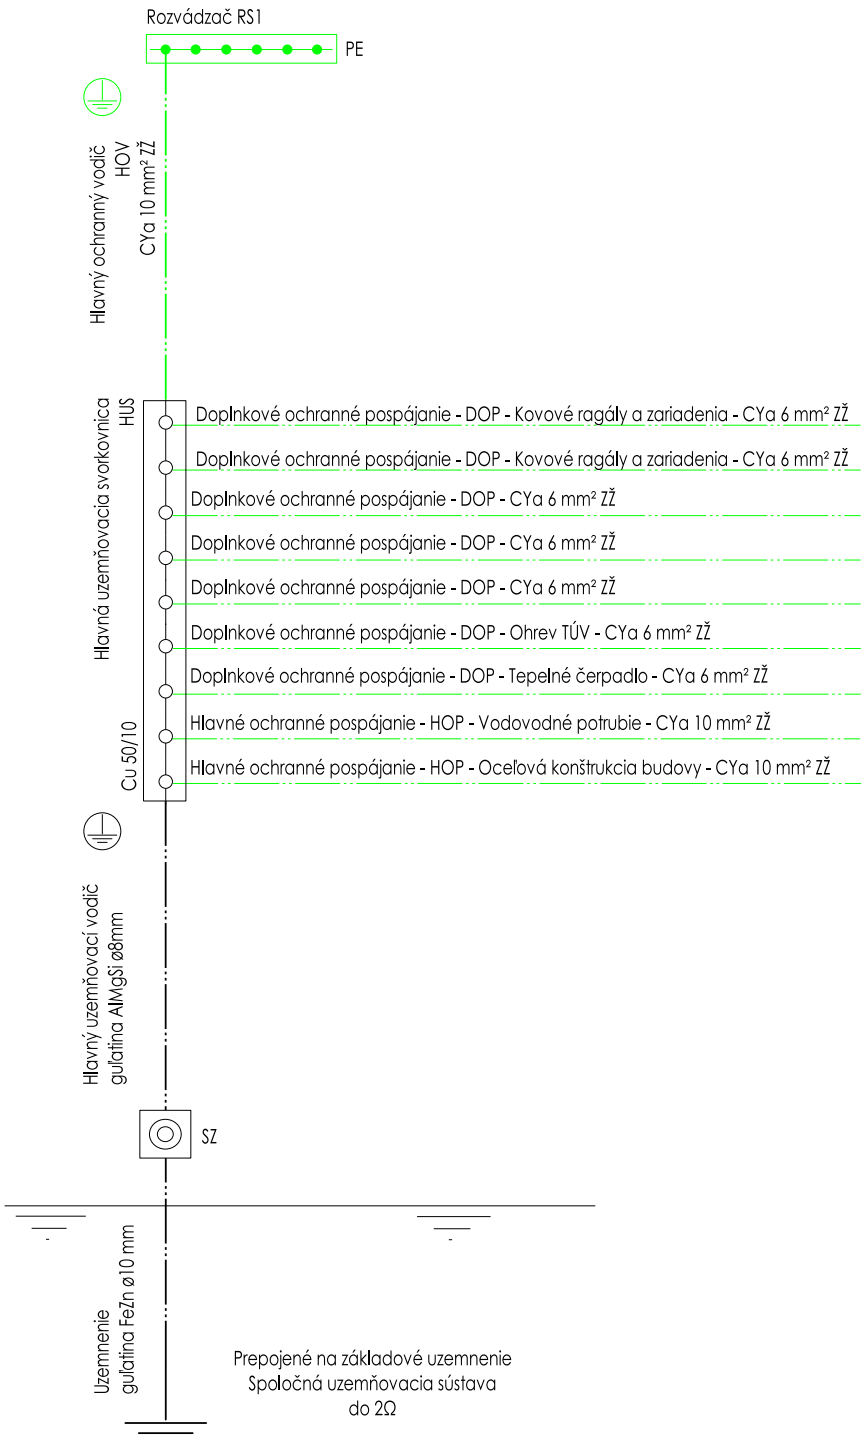

Uzemnenie bodu rozdelenia PEN na PE a N v RE do 2Ω!

Bc. Stanislav VARGA autorizovaný stavebný inžinier 5287 * T * I4 Technické, technologické a energetické vybavenie stavieb

VARGA ELEKTRO s.r.o.
Ľ. Podjavorinskej 1061, 984 01 Lučenec
+421 908 166 664
vargaelektro@vargaelektro.eu

Projektová dokumentácia je spracovaná v rozsahu pre stavebné povolenie. Nenahrádza realizačnú, výrobnú a dielenskú dokumentáciu pre realizáciu stavby!

Projektová dokumentácia realizovaná pomocou LEGÁLNEHO softwaru SchémataCAD od spoločnosti ELMER software s.r.o., Valtická 123, 155 21 PRAHA 5 - Sobín, CZ

Technické, technologické a energetické vybavenie stavieb, rč. autorizačného osvedčenia 5287*T*I4

varga elektro

AUTOR NÁVRHU		Ing. Martin MÁZOR		
PROJEKTANT PROFESIE		Bc. Stanislav VARGA		
VYPRACOVAL		Lucia BRAČOKOVÁ		
INVESTOR		Emöke MOLNÁROVÁ - KENDERES, Tachty 226, 980 34 Tachty		
MIESTO STAVBY		Kraj: Banskobystrický, okres: Rimavská Sobota, obec/k. ú.: Nová Bašta, p. č.: 668, 669, 670, 671		
OBJEKT	Turistická ubytovňa		FORMÁT	A4
	PARCELA	668, 669, 670, 671	DÁTUM	04/2020
NÁZOV STAVBY	Rekonštrukcia-turistická ubytovňa Molnár k. ú.: Nová Bašta, p. č.: 668, 669, 670, 671		MIERKA	-
			STUPEŇ	SP
OBSAH	E - Elektroinštalácie		ČÍSLO ZÁKAZKY	20.04.08
ČASŤ	E-03 Hlavné ochranné pospájanie		ČÍSLO VÝKRESU	**E-03**