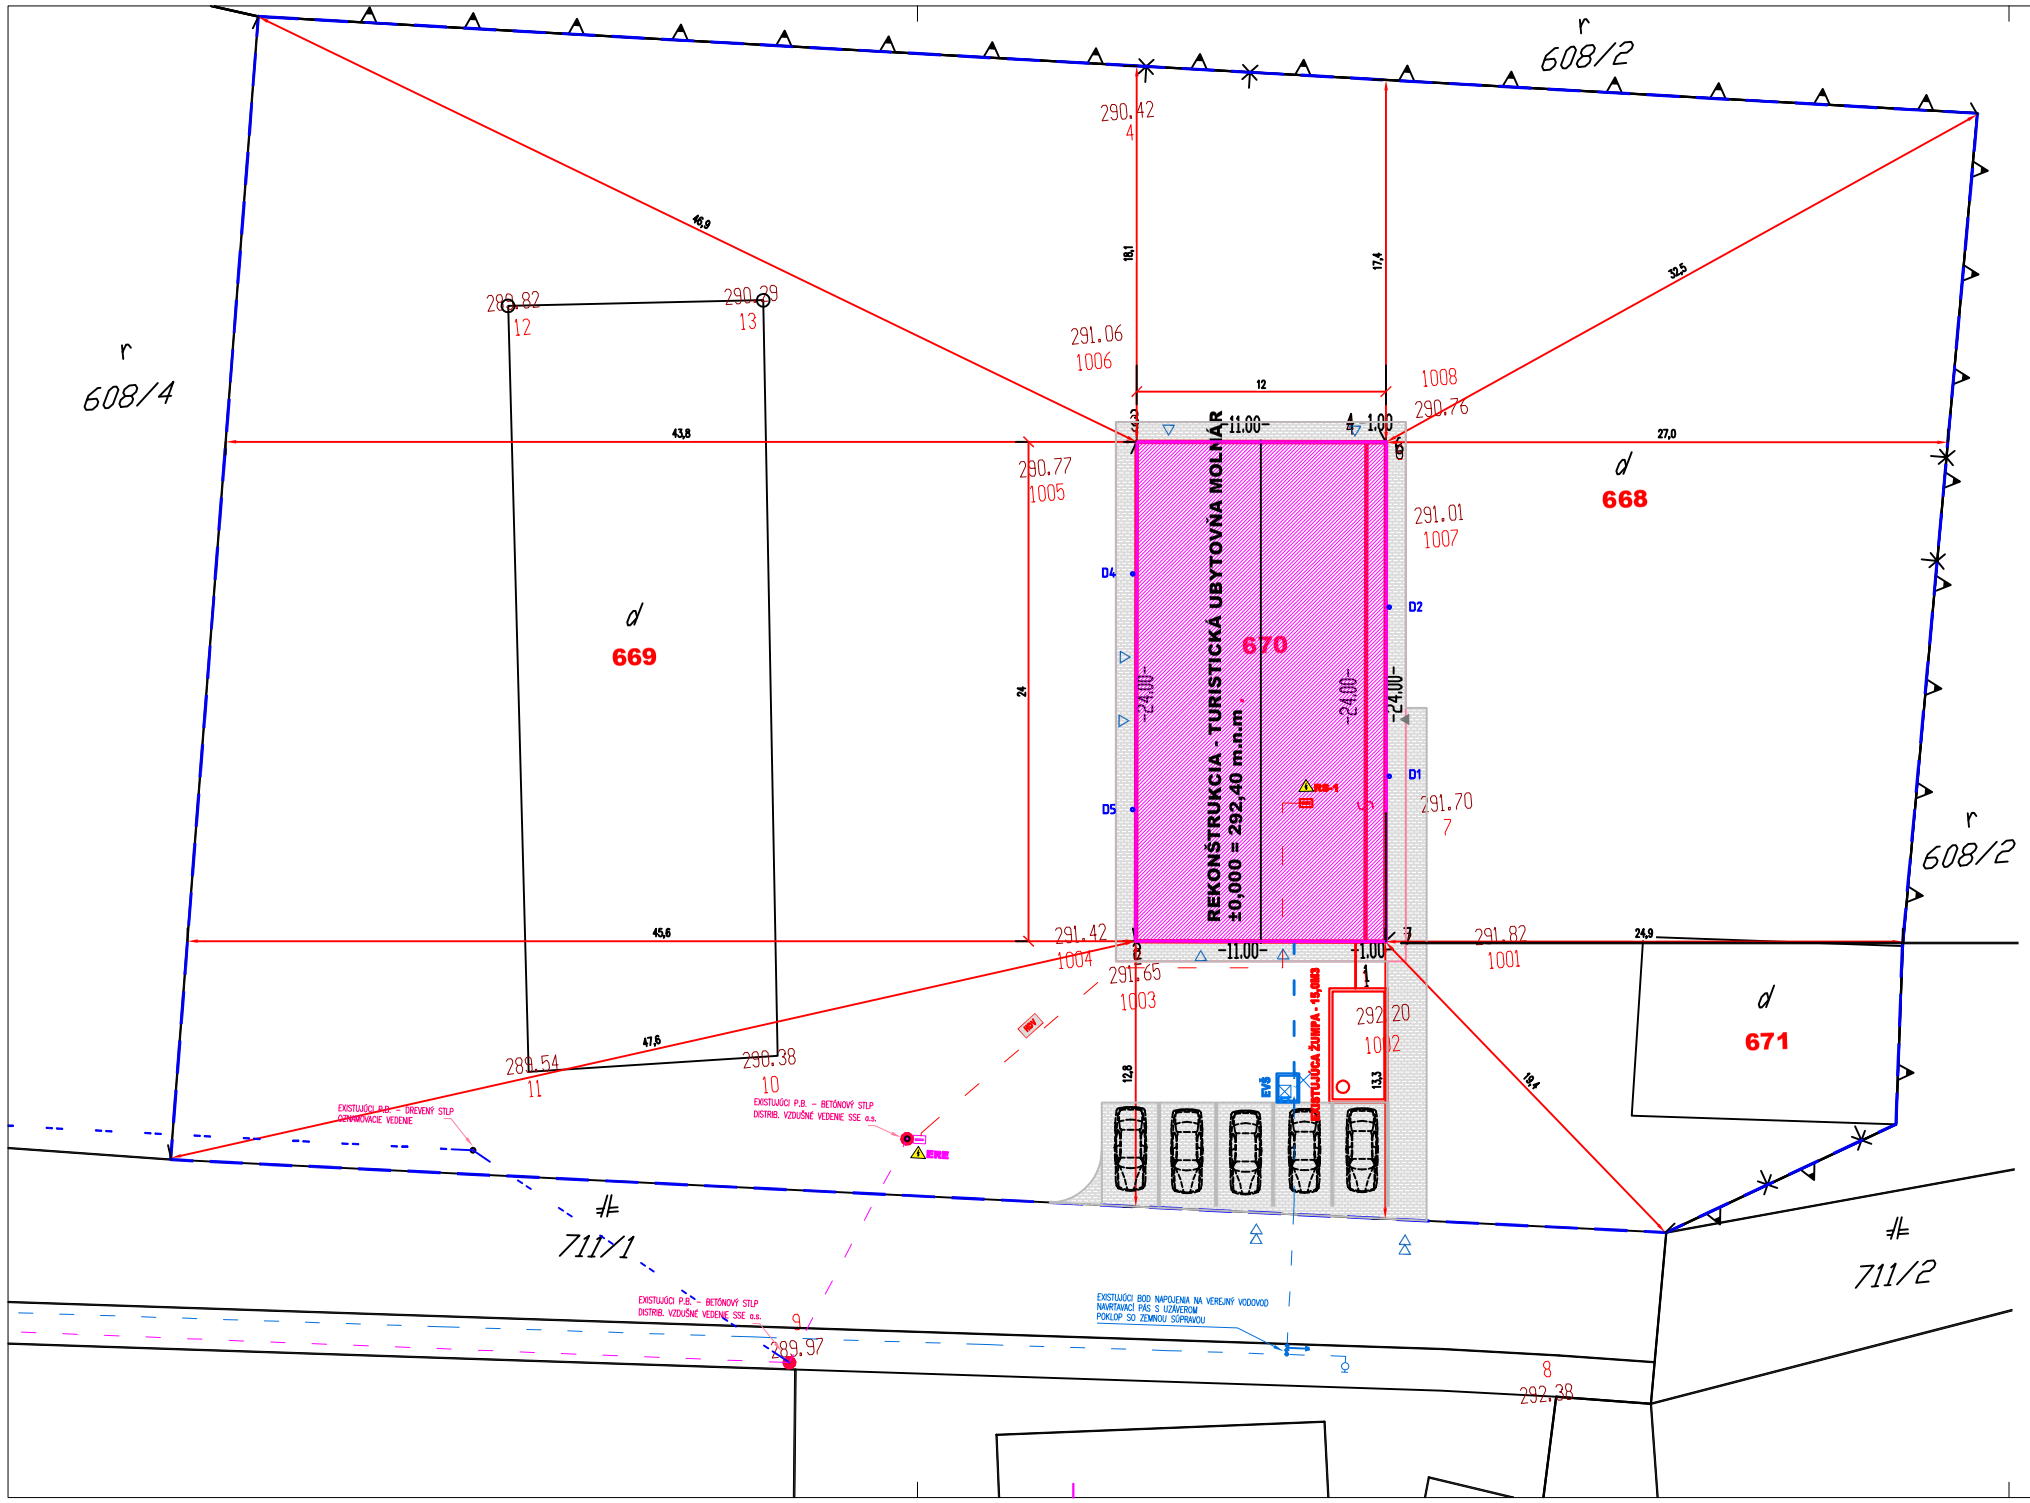

LEGENDA EXISTUJÚCICH SIETÍ

- VEREJNÝ VODOVOD – (orientačné zakreslenie)
- VODOVODNÁ PRÍPOJKA (orientačné zakreslenie)
- NADZEMNÉ VZDUŠNÉ VEDENIE
- NADZEMNÉ OZNAMOVACIE VEDENIE
- HDV – HLAVNÉ DOMOVÉ VEDENIE CYKY-J 5x16MM2 + CYKY-O 3x1,5MM2 HDO PRE ROZVÁDZAČ RS1 – DĹŽKA cca.=40M
- RE – ELEKTROMEROVÝ ROZVÁDZAČ RE PRE PRIAME MERANIE UMIETNENÝ NA VEREJNOM PRÍSTUPNOM MIESTE, NA STĺPE NN VZDŠNÝCH ROZVODOV
- EXISTUJÚCI STĺP NN VZDUŠNÝCH ROZVODOV
- EVŠ – ŽELEZOBETÓNOVÁ VODOMERNÁ ŠACHTA
- EŽ – ŽELEZOBETÓNOVÁ ŽUMPA – OBJEM 15,0M3

LEGENDA NAVRHOVANÝCH SIETÍ:

NAVRHOVANÉ DOMOVÉ PRÍPOJKY

ZTI:

- NAVRHOVANÁ DOMOVÁ VODOVODNÁ PRÍPOJKA HDPE-PE100, d40x3,7, DN32
- NAVRHOVANÁ DOMOVÁ PRÍPOJKA SPLAŠKOVEJ KANALIZÁCIE KG PVC-U SN8 DN150
- D1-D4 – DAŽĎOVÉ ZVODY (DAŽĎOVÁ VODY ZO STRECHY ZACHYTÁVANÁ DO NADZEMNÝCH ZBERNÝCH NÁDRŽÍ)

NAVRHOVANÉ ZARIADENIE EL

- RS-1 – HLAVNÝ DOMOVÝ ROZVÁDZAČ

LEGENDA:

HRANICA RIEŠENÉHO ÚZEMIA P.Č. 668, 669, 670, 671	– 4 493 m2
EXISTUJÚCI OBJEKT P.Č. 670 ZASTAVANÁ PLOCHA	– 288,00 m2
NAVRHOVANÁ TURISTICKÁ UBYTOVŇA ZASTAVANÁ PLOCHA	– 288,00 m2
EXISTUJÚCE SPEVNENÉ PLOCHY	– 181,62 m2
ZELEŇ – 4 023,38 m2	
INDEX ZASTAVANÝCH PLÔCH	– 10,50%
INDEX ZELENE	– 89,50%
INDEX SPEVNENÝCH PLÔCH	– 4,00%

- VSTUP NA POZEMOK
- HLAVNÝ VSTUP DO OBJEKTU
- VSTUP DO OBJEKTU

±0,000=292,40 m.n.m. BpV

NÁZOV A MIESTO STAVBY

REKONŠTRUKCIA - TURISTICKÁ UBYTOVŇA MOLNÁR

obec: NOVÁ BAŠTA, k.ú. NOVÁ BAŠTA, okres: RIMAVSKÁ SOBOTA, p.č. 668, 669, 670, 671

STAVEBNÍK	EMÖKE MOLNÁROVÁ – KENDERES, TACHTY 226, 980 34 TACHTY
PROFESIA	ZDRAVOTNOTECHNICKÉ INŠTALÁCIE
NÁZOV VÝKRESU	SITUÁCIA
MIERKA	1:200
FORMÁT	3xA4
DÁTUM	04/2020
VEDÚCI PROJEKTU	
VYPRACOVAL	ING. MIROSLAV SOLKOVÝ, scale & line, s.r.o.
ZODP. PROJEKTANT	ING. ELENA MAJEROVÁ
HIP	
PARE Č.	
ARCHÍVNE ČÍSLO	2020-04
ČÍSLO ZÁKAZKY	040220
Č.V.	02
STUPEŇ PD	PDpSP

OBSAH A FORMA TOHOTO VÝKRESU JE MAJETKOM PROJEKTANTA. KOPÍROVANIE A POUŽITIE INÉ AKO ZMLUVNE DOHODNUTÉ JE ZAKÁZANÉ.