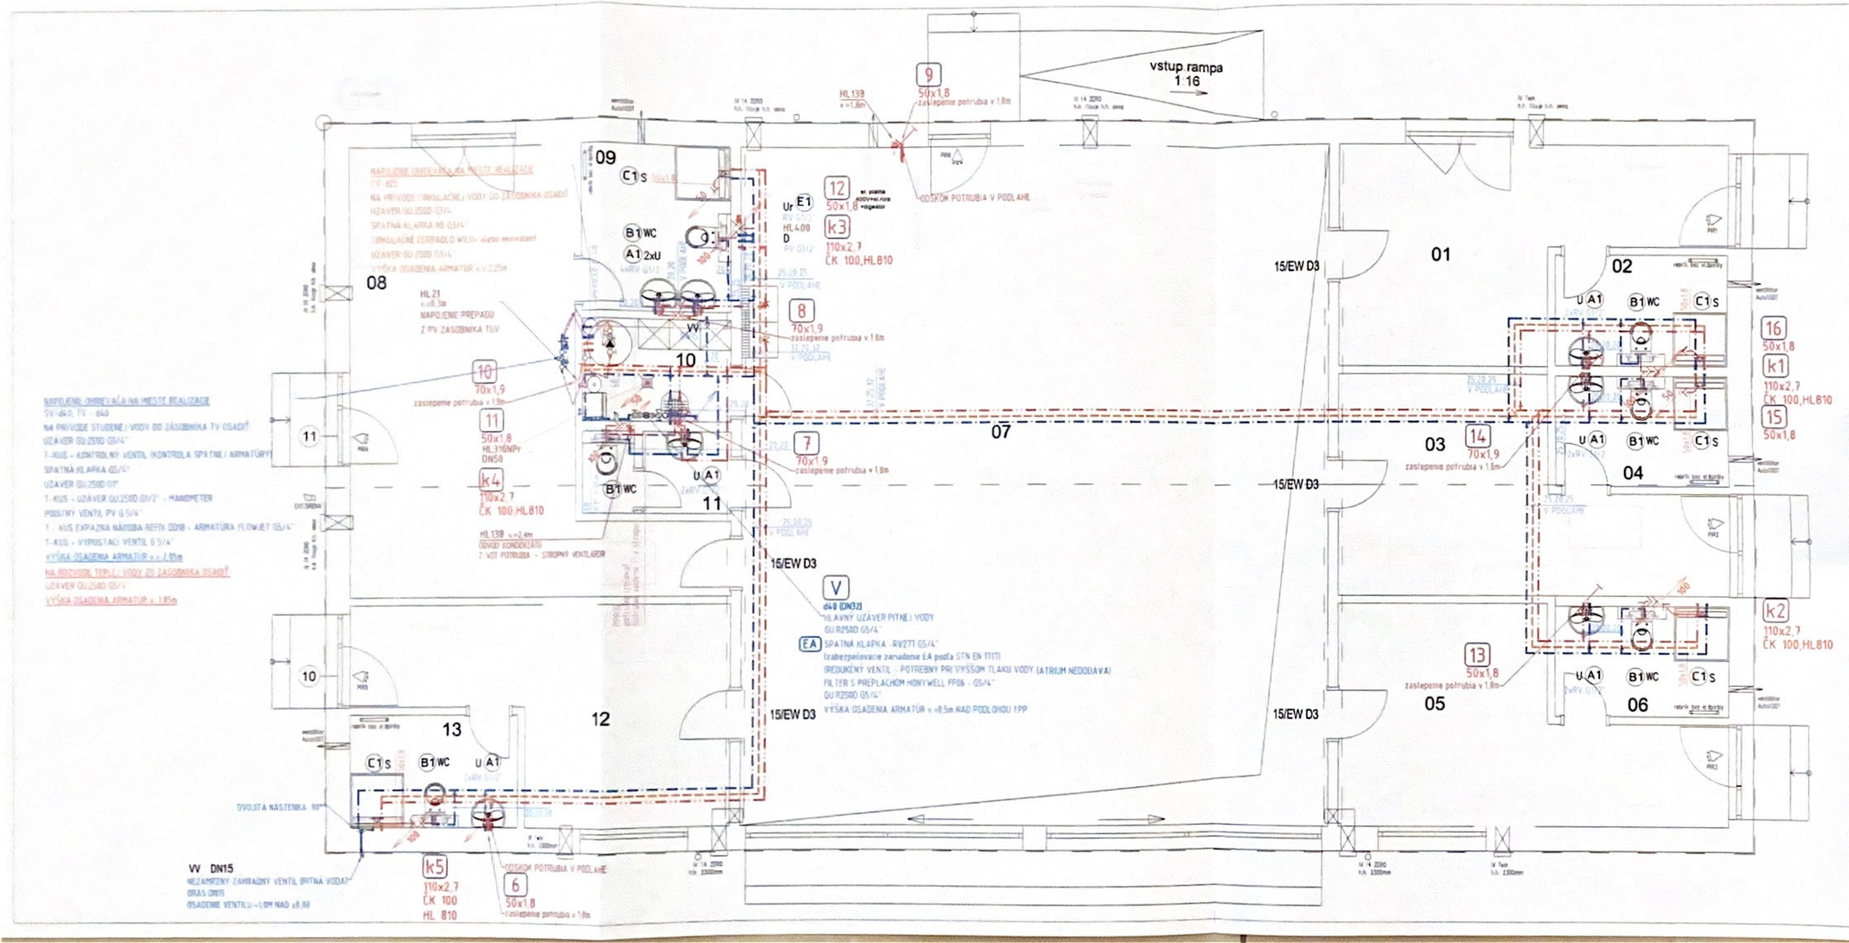

Označ.	Účel miestnosti	Plocha
01	Izba č. 1	17,96 m2
02	Kúpeľňa s WC	5,31 m2
03	Izba č. 2	17,96 m2
04	Kúpeľňa s WC	5,31 m2
05	Izba č.3	17,96 m2
06	Kúpeľňa s WC	5,25 m2
07	Spoločenská miestnosť	113,28 m2
08	Izba č. 4	32,55 m2
09	Kúpeľňa s WC	6,81 m2
10	Priestor pre výťahu, potreby na upratovanie, a tech.zázemie	4,18 m2
11	WC s predsieňou	3,23 m2
12	Izba č. 5	17,96 m2
13	Kúpeľňa s WC	5,37 m2
	CELKOM	253,05 m2

LEGENDA MIEST SPOTREBY

- A1 2x vodovodná vysúšač G1/2" pre strojnovou, batériu umývadla výška osadenia nástenky v=0,85m nad podlahou podlažia
- B1 1x vodovodní vysúšač G1/2" pre závesné WC výška usadenia nástenky v=1,25m nad podlahou podlažia
- C1 2x vodovodní vysúšač G1/2" pre sterajnú batériu sprchy výška osadenia nástenky v=1,10m nad podlahou podlažia
- D1 2x vodovodná vysúšač G1/2" pre stanovu batériu výlevky výška osadenia nástenky v=1,0m nad podlahou podlažia
- E1 2x vodovodná vysúšač G1/2" pre stojnikovu, batériu drezu 1x vodovodná vysúšač G1/2" pre umývačku, riadu výška osadenia nástenky v=0,60m nad podlahou podlažia
- F1 1x vodovodná vysúšač G1/2" pre práčku výška usadenia nástenky v=0,60m nad podlahou podlažia

LEGENDA POTRUBÍ:

- NAVRHOVANÉ POTRUBIE STUDENEJ VODY (IZOLOVANÉ)
- NAVRHOVANÉ POTRUBIE CIRKULAČNEJ VODY (IZOLOVANÉ)
- NAVRHOVANÉ POTRUBIE OHRIATEJ VODY (IZOLOVANÉ)
- KT — POTRUBIE VNÚTORNEJ SPLAŠKOVEJ KANALIZÁCIE, ODPADOVÝ SYSTÉM Z POLYPROPYLÉNU
- KE.RVT.UJ — POTRUBIE VONKAJŠEJ SPLAŠKOVEJ KANALIZÁCIE VEDENÉ V ZEMI, ZVODOVÝ SYSTÉM

PRE SPLAŠKOVÚ KANALIZÁCIU – MATERIÁL PVC

- HL400 PODOMIETKOVÁ VODNÁ ZÁPACHOVÁ UZÁVERA PRE UMÝVAČKU RIADU ALEBO PRAČKU, MAX.PRIETOK 0,3Bl/s, ZPÄTNÁ ARMATÚRA
- HL21 KALICH SO ZÁPACHOVOU UZÁVERKOU, MAX. PRIETOK 0,17l/s DN32 PP. PRIPOJENIE 92x55MM
- HL310 NPR PODLAHOVÁ VPUST DN50, MAX. PRIETOK 0,5 l/s, ZÁPACHOVÁ UZÁVERA PRIMUS
- HL810 SUPRAVA VETRACEJ HLAVICE HL810–DN100 cca 500MM NAD STRECHOU OBJEKTU
- HL138 KONDENZAČNÝ SIFÓN PODOMIETKOVÝ S PRÍDAVNÝM MECHANICKÝM ZÁPACHOVÝM UZÁVEROM

ARMATÚRY

- (ZaRV 01/2") ROHOVÝ VENTIL S DVOJITOU SPÄTNOU KLAPKOU SAMOTESNIACI PRIPOJOVACÍ ZÁVIT OZNAČENIE VO VYKRESOVEJ DOKUMENTÁCII – ZaRV G1/2"
- (RV 01/2") ROHOVÝ VENTIL S DVOJITOU SPÄTNOU KLAPKOU SAMOTESNIACI PRIPOJOVACÍ ZÁVIT OZNAČENIE VO VYKRESOVEJ DOKUMENTÁCII – RV G1/2"

Ing. Elena MAJEROVÁ
autorizovaný stavebný inžinier
1515 * A

S&L

scale & line s.r.o.
Stanislava Zá Banovec Bystrica 974 01
tel.:+421/48/4154
e-mail:@scale-line.sk
IČO:36/38/1/259

REKONŠTRUKCIA JESTVUJÚCEJ BUDOVY NA TURISTICKÚ UBYTOVŇU - ZMENA UŽÍVANIA STAVBY

stupeň:	DVP
objekt:	ZMENE MOLAROVA - KOMERENE TACHY 1208, 600 34 TACHOV
názov dokumentu:	REKONŠTRUKCIA JESTVUJÚCEJ BUDOVY NA TURISTICKÚ UBYTOVŇU - ZMENA UŽÍVANIA STAVBY
profesia:	ZDRAVOTNOTECHNICKE INŠTALÁCIE
názov výkresu:	PÔDORYS PODLAŽIA
mierka:	1:50
formát:	4xA4
dátum:	04/2020
stupeň:	
číslo štátu:	
vypracoval:	ING. MIROSLAV SOLKOVIČ, autor. & ins. č.1x
zodpovedný projektant:	ING. ELENA MAJEROVÁ
číslo štátu:	0402/20
hlavný riešiteľ:	
stupeň:	PD

2020-04

05

ČERNÁ A FARBA TÝCHTO VÝKRESOV JE MAJETKOM PROJEKTANTA, KOPÍROVANIE A POUŽITIE BEZ JEHO ĎALŠIEHO SÚHLASU JE ZAKÁZANÉ.