


REZ A-A

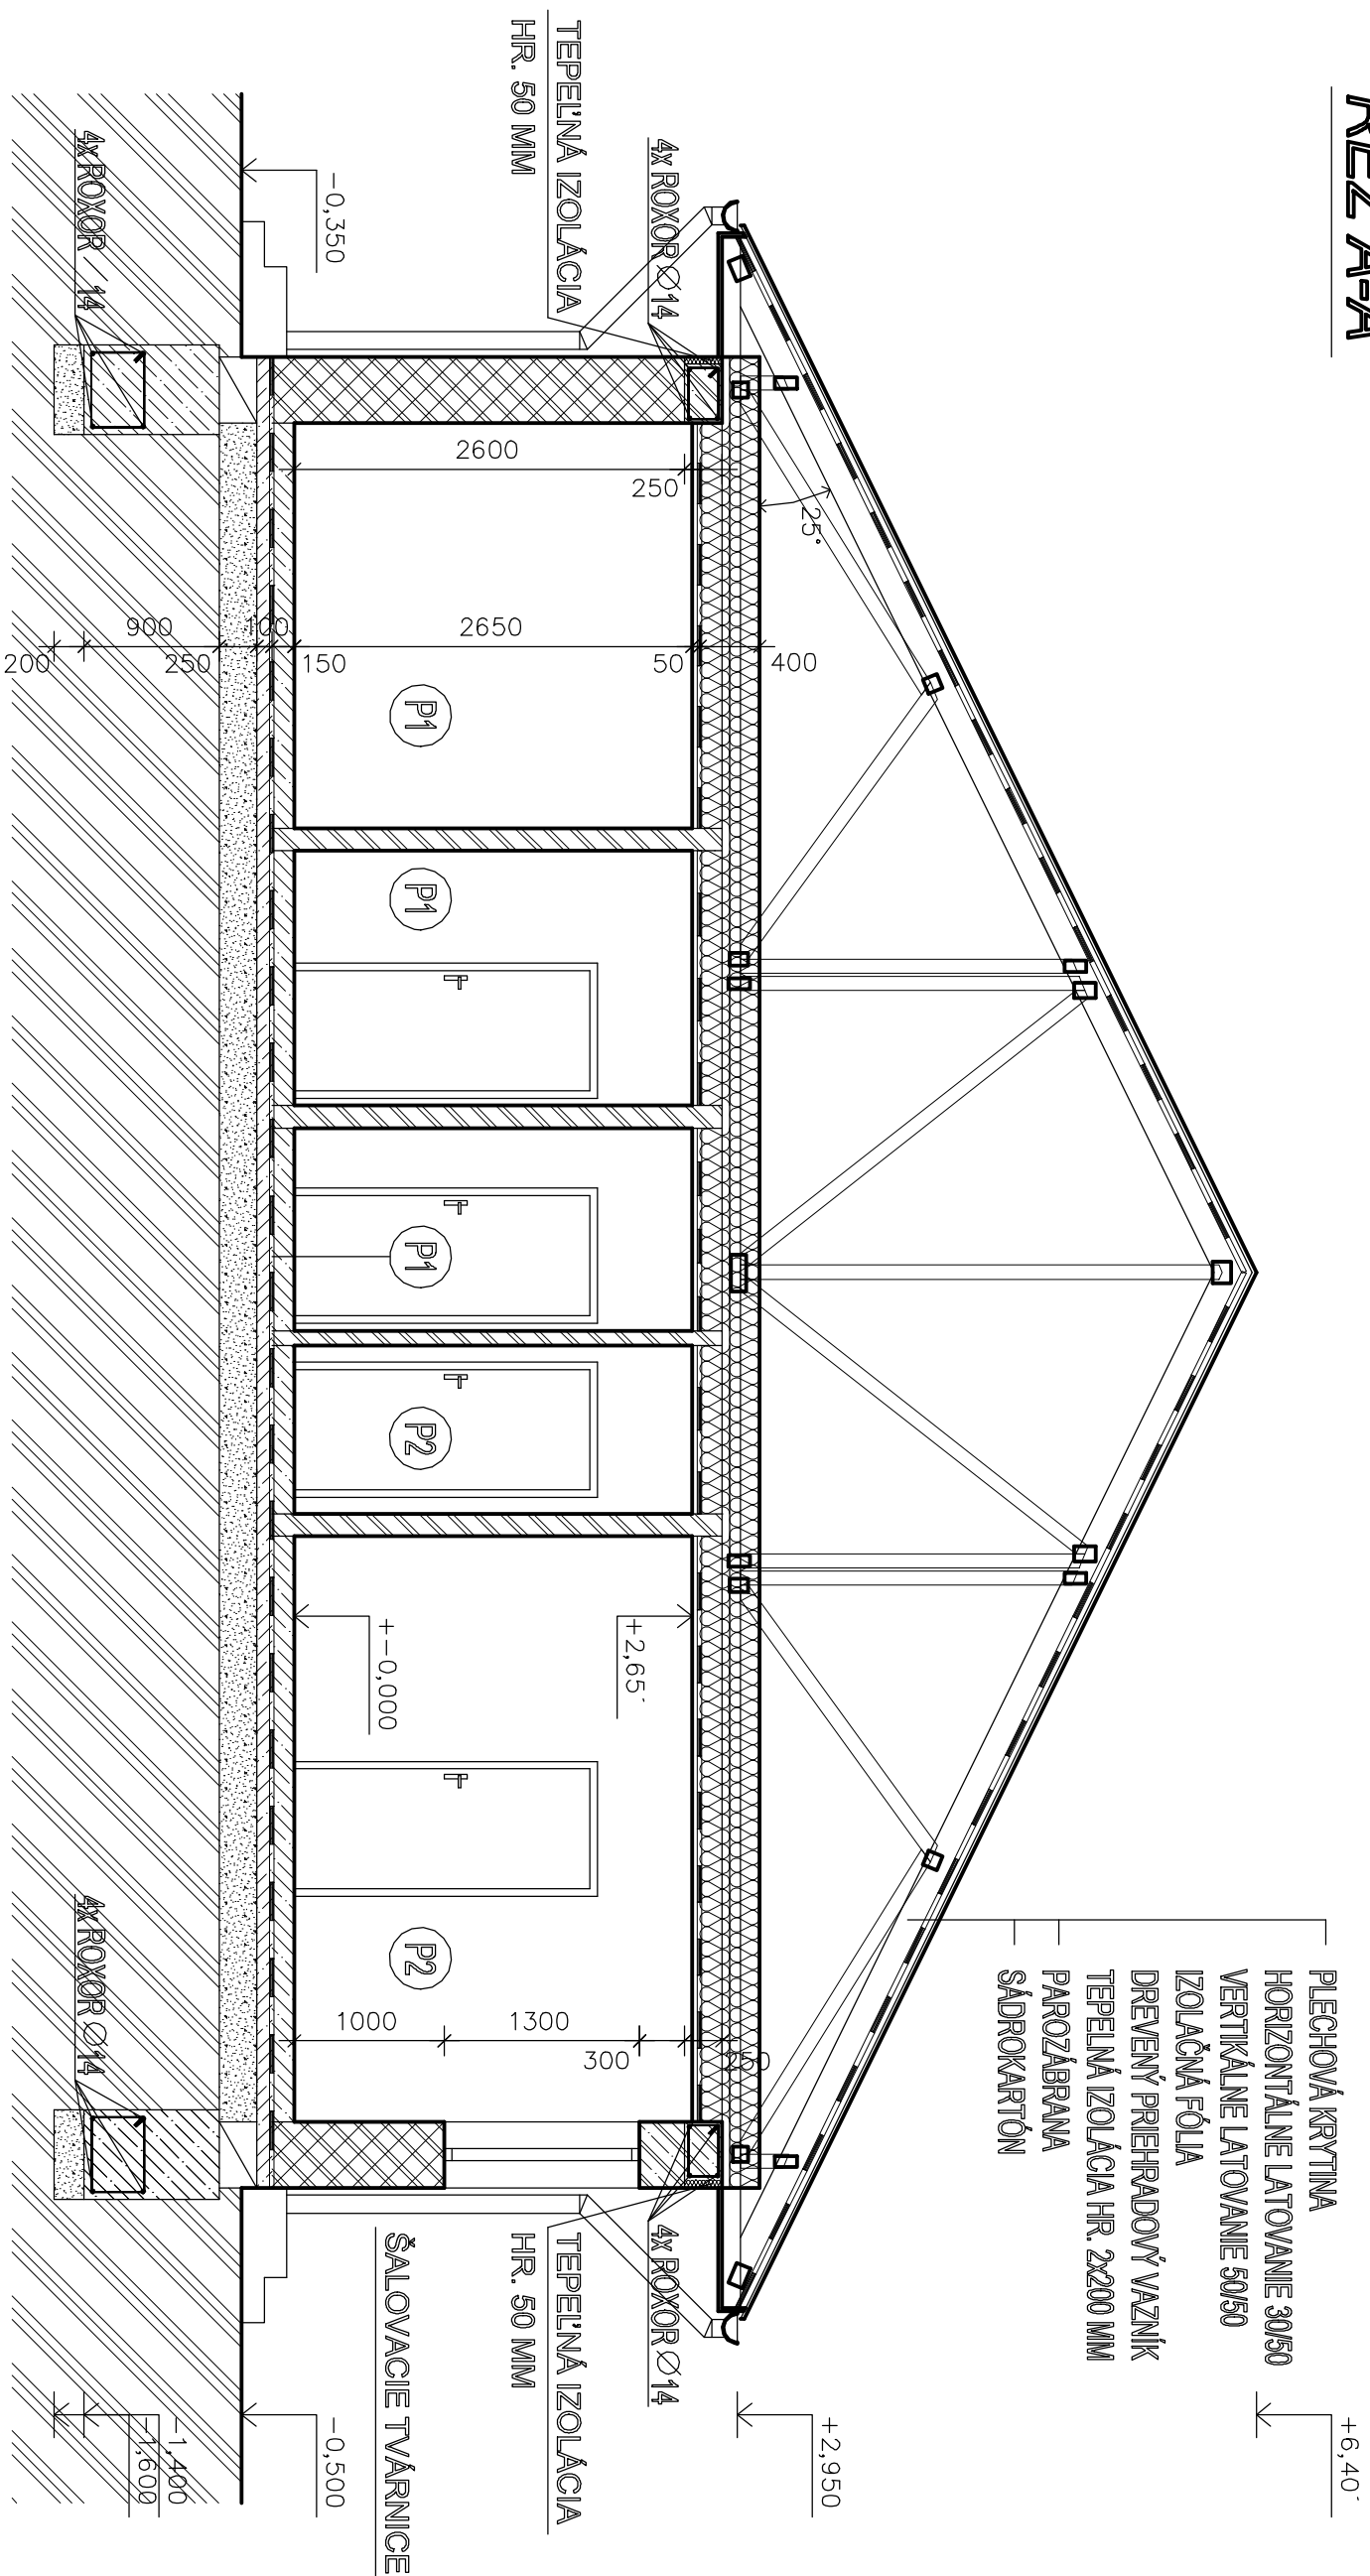

PLECHOVÁ KRYTINA
HORIZONTÁLNE LATOVANIE 30/50
VERTIKÁLNE LATOVANIE 50/50
IZOLAČNÁ FÓLIA
DREVENÝ PRIEHRADOVÝ VAZNIK
TEPELNÁ IZOLÁCIA HR. 2x200 MM
PAROZÁBRANA
ŠADROKARTÓN

TEPELNÁ IZOLÁCIA
HR. 50 MM
ŠALOVACIE TVÁRNICE

P1
KERAMICKÉ DLAŽ HR. 8 MM
LEPIDLO
BETÓNOVÁ MAZANINA HR. 62 MM
IZOLAČNÁ FÓLIA
TEPELNÁ IZOLÁCIA HR. 80 MM
IZOLÁCIA PROTI ZEMNEJ VĽHKOSTI
PODKLADNÝ BETÓN HR. 100 MM
ŠTRKOPESKOVÝ NÁSYP HR. 250 MM
RASTLÝ TERÉN

P2
LAMINÁTOVÁ PODL. HR. 8 MM
PODLOŽKA
BETÓNOVÁ MAZANINA HR. 62 MM
IZOLAČNÁ FÓLIA
TEPELNÁ IZOLÁCIA HR. 80 MM
IZOLÁCIA PROTI ZEMNEJ VĽHKOSTI
PODKLADNÝ BETÓN HR. 100 MM
ŠTRKOPESKOVÝ NÁSYP HR. 250 MM
RASTLÝ TERÉN

VED. PROJ.	KRESLIL	VYPRACOVAL	KONTROLOVAL	STAVOMAT RS S.T.O.
ING. B. MÁTĚ	VERONIKA MÁTĚ MAGPÁL	ING. ARCH. Z. MÁTĚ	ING. B. MÁTĚ	Ing. Barnabáš Mátě autorizovaný stavebný inžinier/licencia č. 3349*A*1
INVESTOR : EMÓKE MOLNÁROVÁ - KENDERES, TACHTY 226				Trhové námestie č. 6 979 01 Rimavsá Sobotia
REKONŠTRUKCIA JEŠTVÚJÚCEJ BUDOVY NA TURISTICKÚ UBÝTOVNŮ - ZMENA UŽÍVANIA				
STAVBY ; k.ú. NOVÁ BAŠTA, p.č. 668, 669, 670, 671				
MIESTO STAVBY : NOVÁ BAŠTA	Č. PARCELY :			
REZ A-A				
MIERKA	Č. VYKR.			
1:50	A-2			