


REZ B-B

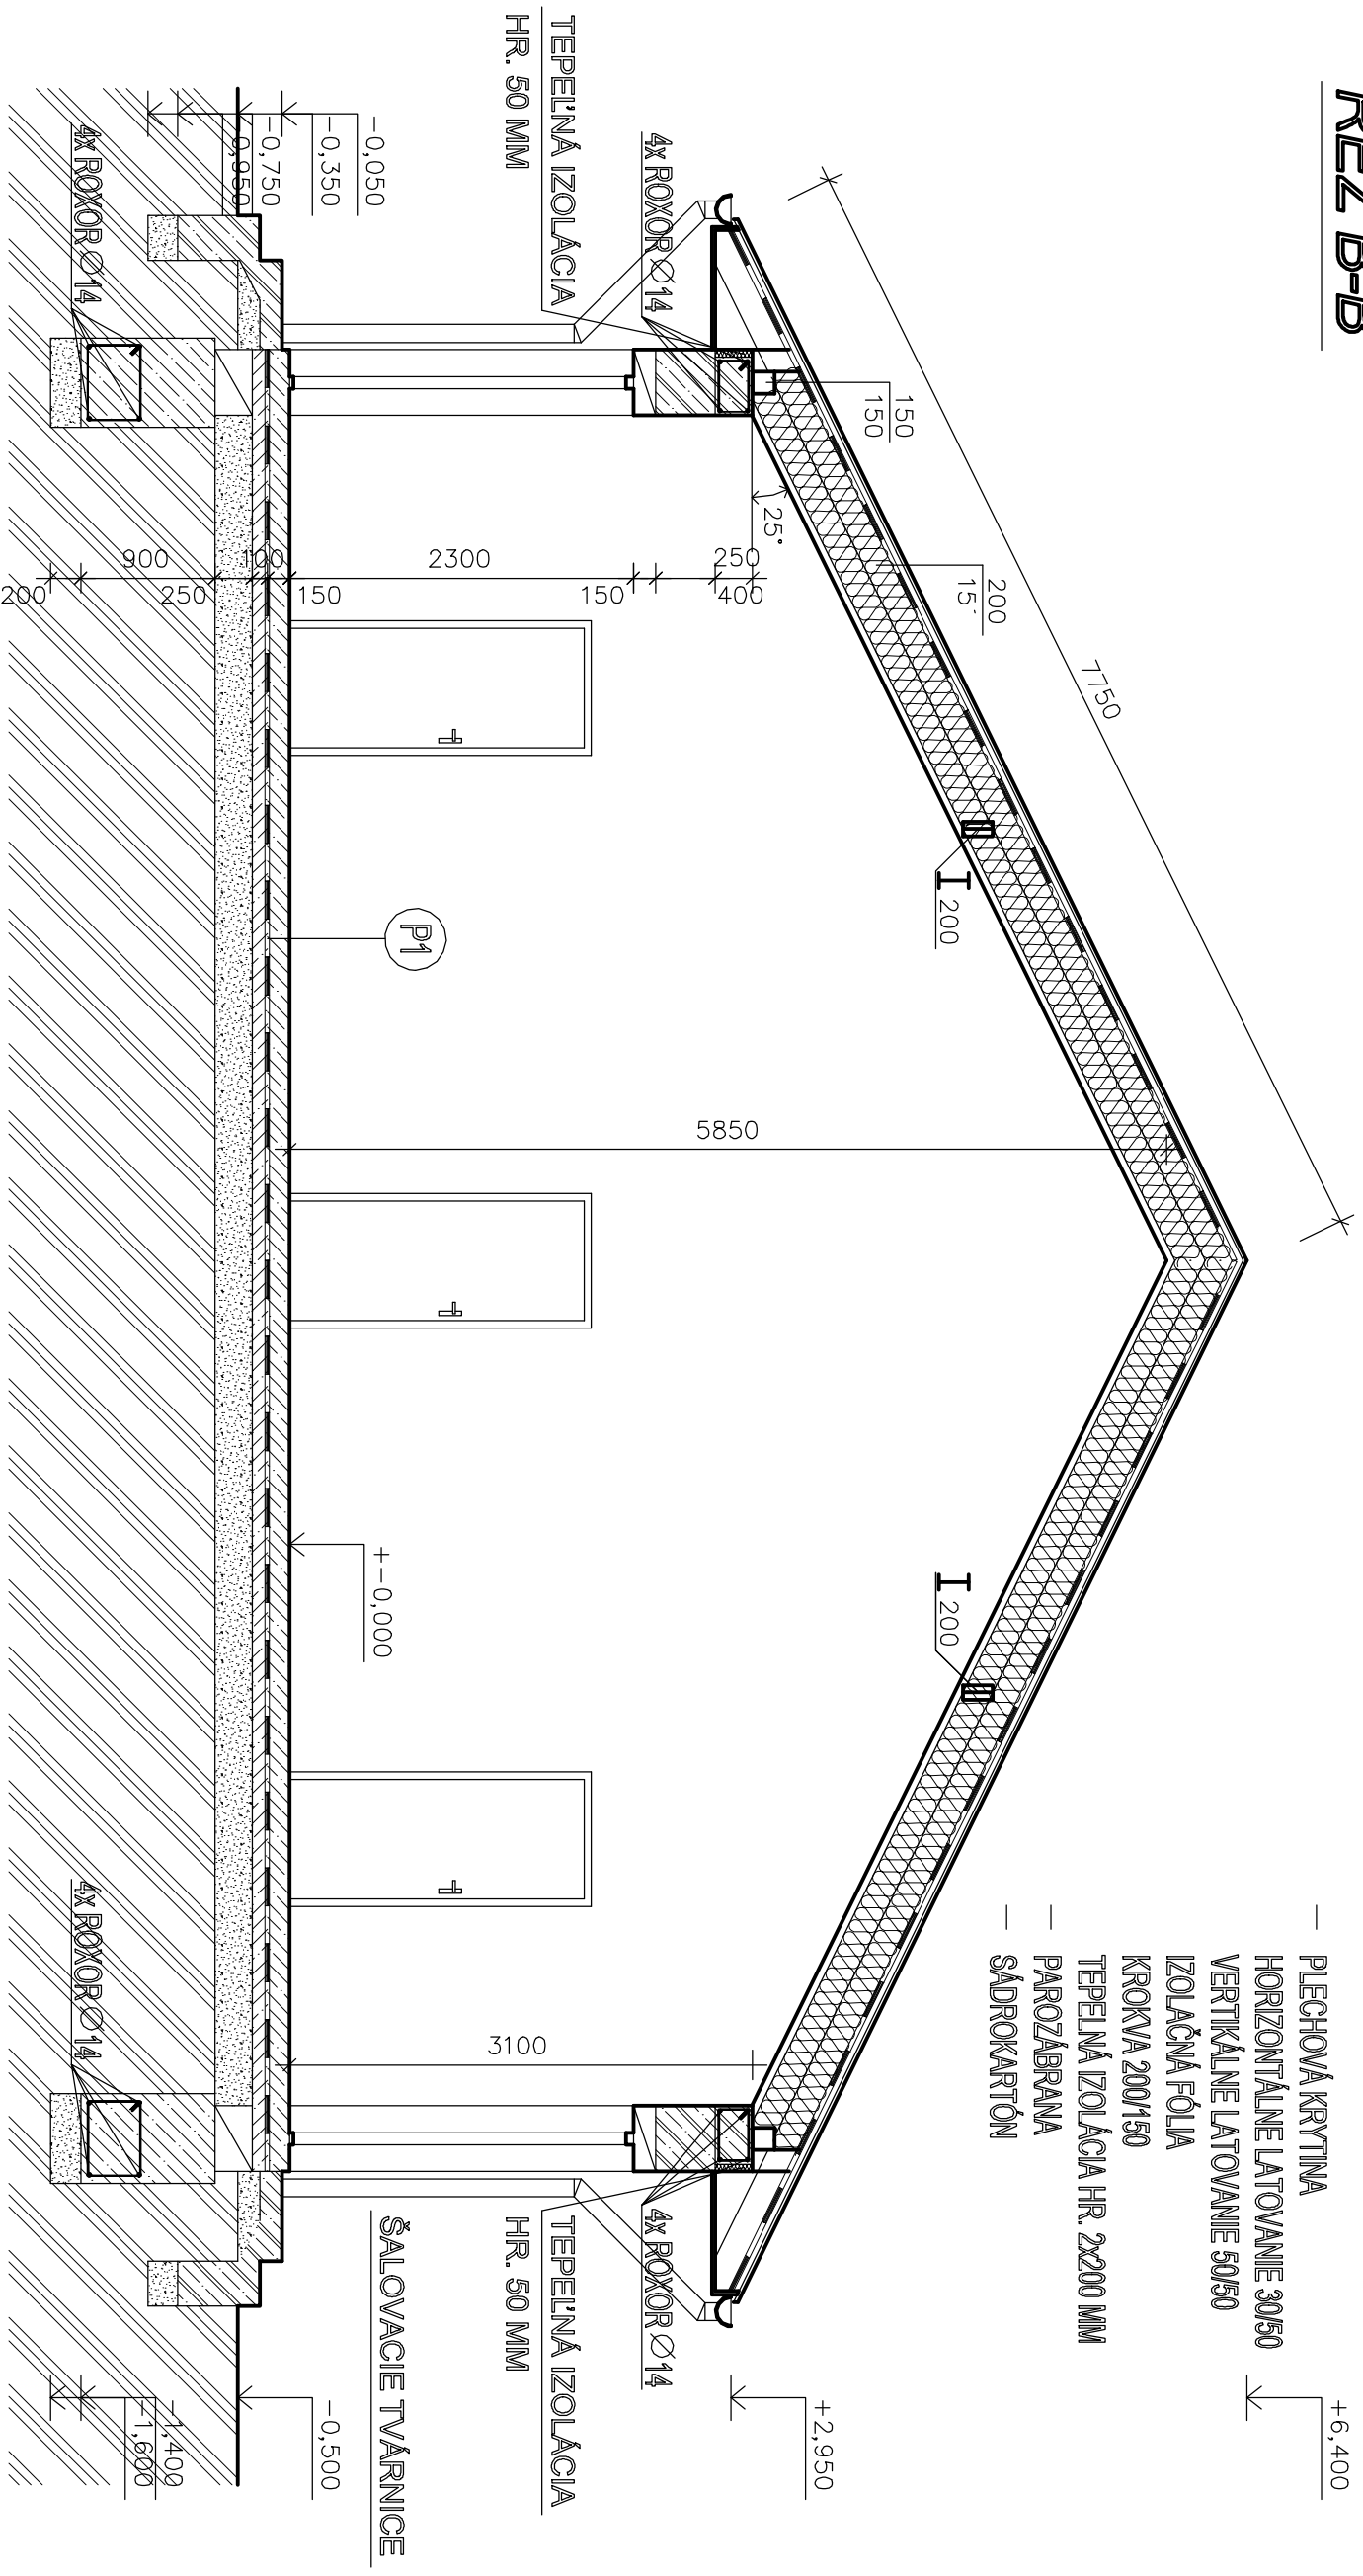

- PLECHOVÁ KRYTINA
- HORIZONTÁLNE LATOVANIE 30/50
- VERTIKÁLNE LATOVANIE 50/50
- IZOLAČNÁ FÓLIA
- KROKVA 200/150
- TEPELNÁ IZOLÁCIA HR. 2x200 MM
- PAROZÁBRANA
- SÁDROKARTÓN

VED. PROJ.	KRESLIL	VYPRACOVAL	KONTROLOVAL	STAVOMAT RS s.r.o.
ING. B. MÁTĚ	VERONIKA MÁTĚ NAGYPÁL	ING. ARCH. Z. MÁTĚ	ING. B. MÁTĚ	Ing. Barnabás Máté autorizovaný stavebný inžinier licencia č. 3349*A*1
INVESTOR : EMÓKE MOLNÁROVÁ - KENDERES, TACHTY 228				Trnové námestie č. 6 979 01 Rimavská Sobota
REKONŠTRUKCIA JESTVÚJÚCEJ BUDOVY NA TURISTICKÚ UBÝTOVNŮ - ZMENA UŽÍVANIA STAVBY ; k.ú. NOVÁ BAŠŤA, p.č. 668, 669, 670, 671				DÁTUM 01/2022
Miesto stavby : NOVÁ BAŠŤA		Č. PARCELY :		STUPEŇ P
REZ B-B				MIERKA 1:50
				Č. VYKR. A-3